


**SIMBOLOGÍA**

- Piso cerámico de 20x20 cm
- Piso de laja de Santo Tomás de 40 x 40 cms.
- Muros de mampostería seccionados
- Muro de tablaroca seccionado.
- Puertas y abatimiento.
- Indicador de cambio de nivel
- Indicador de nivel  
N.P.T.+0.07

**Cuadro de áreas**

Superficie de terreno	993.25 m <sup>2</sup>
Superficie construida planta baja	993.25 m <sup>2</sup>
Superficie construida planta alta	859.25 m <sup>2</sup>
Superficie total construida	1852.50 m <sup>2</sup>

**CROQUIS DE LOCALIZACIÓN**

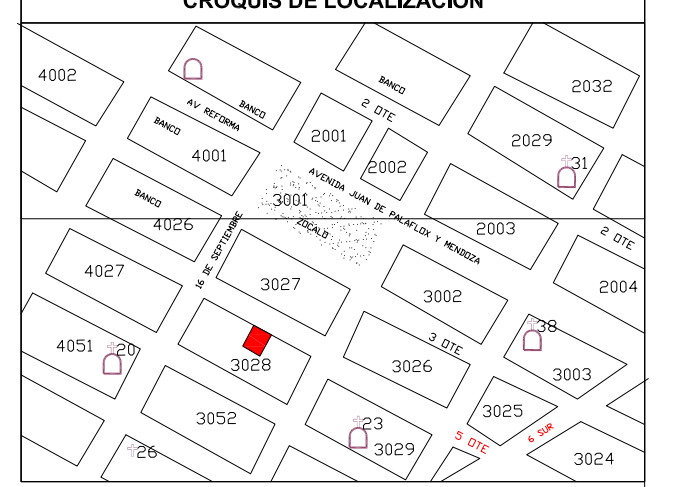

**CONSEJO ESTATAL PARA LA CULTURA Y LAS ARTES DE PUEBLA**

PROYECTO: COLEGIO DE SAN PEDRO  
 REGIONES DE CATEGORÍA: PUEBLA  
 REGIONES DE CATEGORÍA: ACCIONES QUE TRANSFORMAN  
 LEYENDA: 5 OBREROS A 3  
 CENTRO HISTÓRICO PUEBLA

PROYECTO PLANTA ARQUITECTÓNICA  
 SECCIÓN HORIZONTAL 1.50 M PROYECTO  
 CLAVE DE PLANO: PYPB  
 FECHA: MARZO 2013

Dirección de Conservación Patrimonial  
 Director General: MTRA. EN ARG. MAL. TERESA CORDEIRO ARICE  
 Jefe de departamento: MTRD. EN ARG. OMAR ARTURO GUTIERREZ HUERTA  
 Jefe de departamento: ARG. ROBERTO CASTREJÓN JUÁREZ  
 BRUJ: MTRD. EN ARG. OMAR ARTURO GUTIERREZ HUERTA

**C. A. P. C. E. E.**  
 COMITÉ ADMINISTRATIVO POPULAR PARA LA CONSERVACIÓN DE LOS BARRIOS HISTÓRICOS Y MONUMENTOS  
 PUEBLA

PROYECTO: ASOCIACIÓN COLEGIO DE SAN PEDRO  
 TESOREROS DE CATEGORÍA:  
 PROYECTO PLANTA ARQUITECTÓNICA  
 PLANO: SECCIÓN HORIZONTAL 1.50 M PROYECTO  
 LABORADOR DE DISEÑO: DR. JOSÉ PEDRO DE LA ROSA  
 DR. JOSÉ CARLOS COLOMA  
 DR. JOSÉ PEDRO DE LA ROSA  
 DR. JOSÉ CARLOS COLOMA  
 PYPB

**PROYECTO PLANTA ARQUITECTÓNICA SECCIÓN HORIZONTAL +1.50 M Escala: 1:100**

